


Anlage 1 zur Sitzungsvorlage
Einleitungsbeschluss VU Altstadt

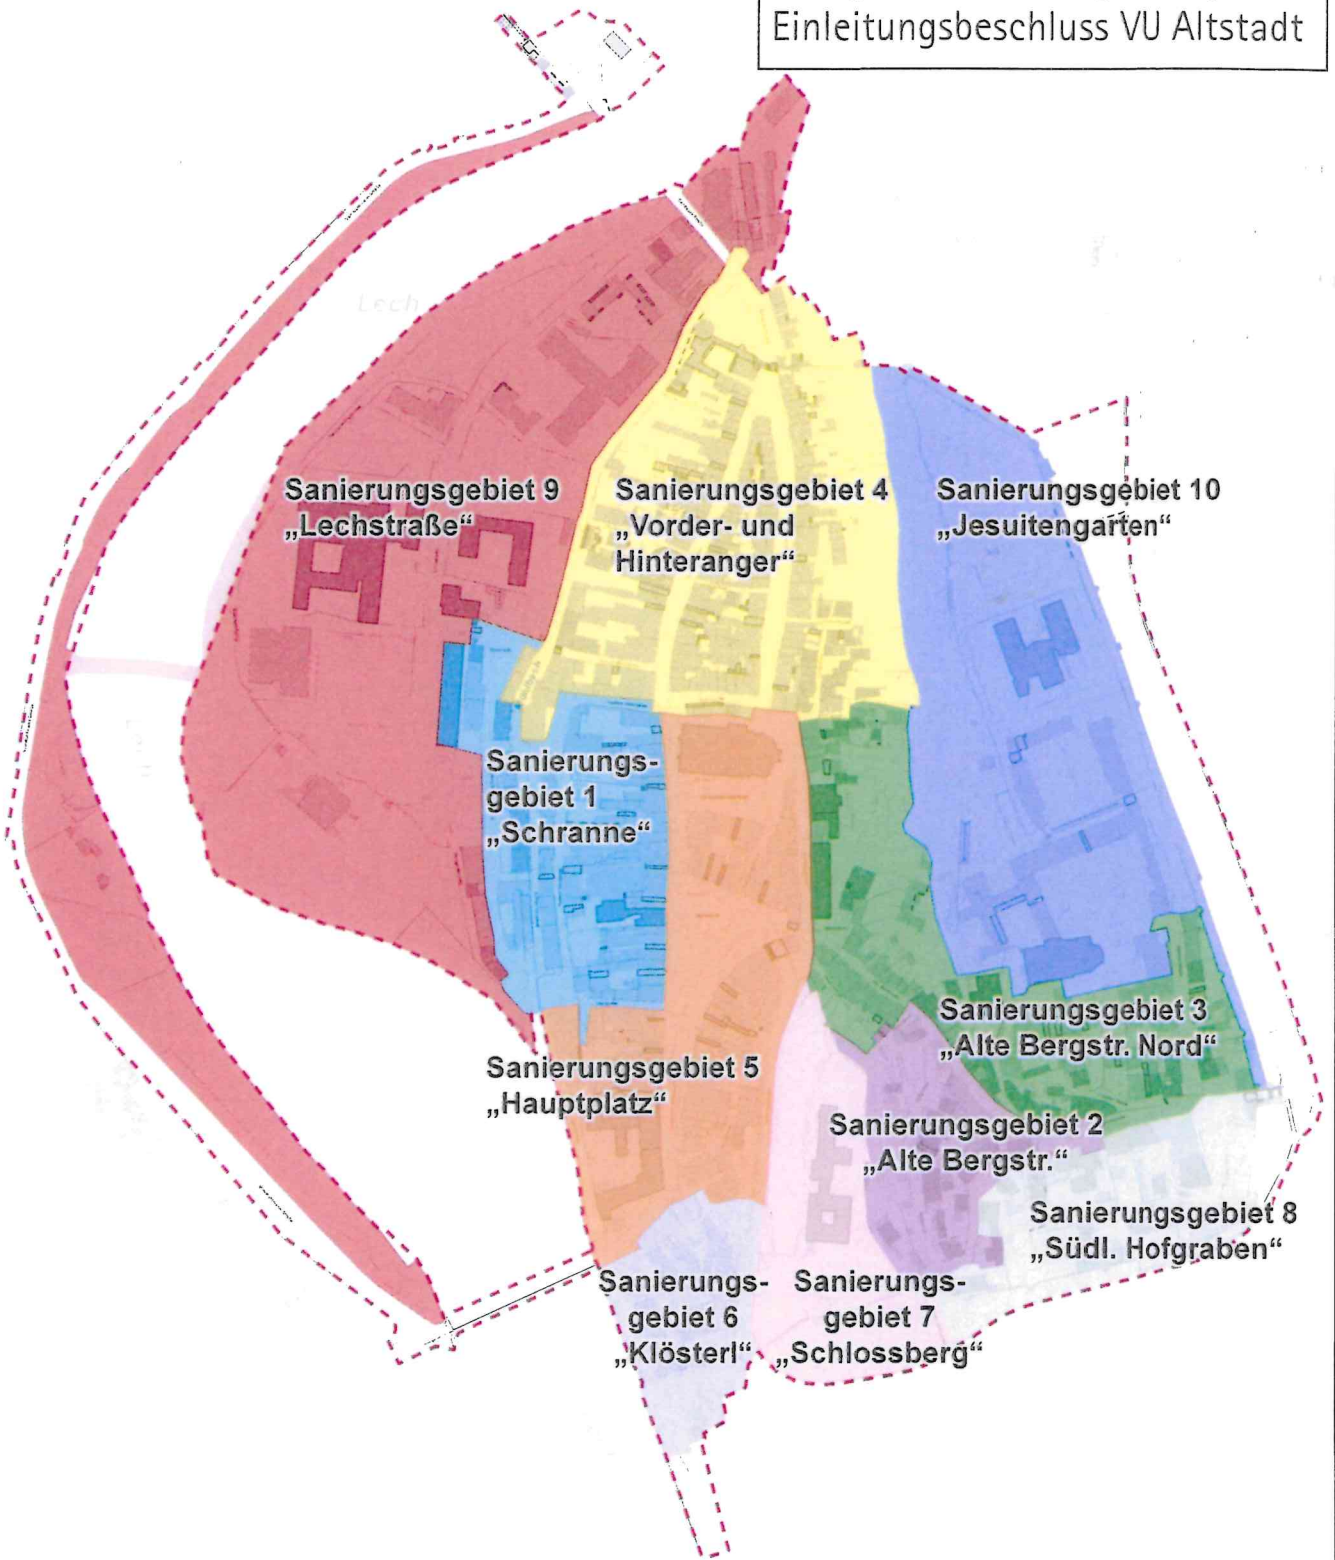

Vorbereitende Untersuchung Altstadt
Vorschlag Umgriff Untersuchungsgebiet
mit bisherigen Sanierungsgebieten


Kein amtlicher Lageplan, nur für dienstliche Zwecke. Zur Maßentnahme nur bedingt geeignet
©Daten: LDBV 2021



Stadt Landsberg am Lech
Erstellt von: Susanne Schöpf, Bauamt
Erstellt am: 01.07.2021

Maßstab 1:5000



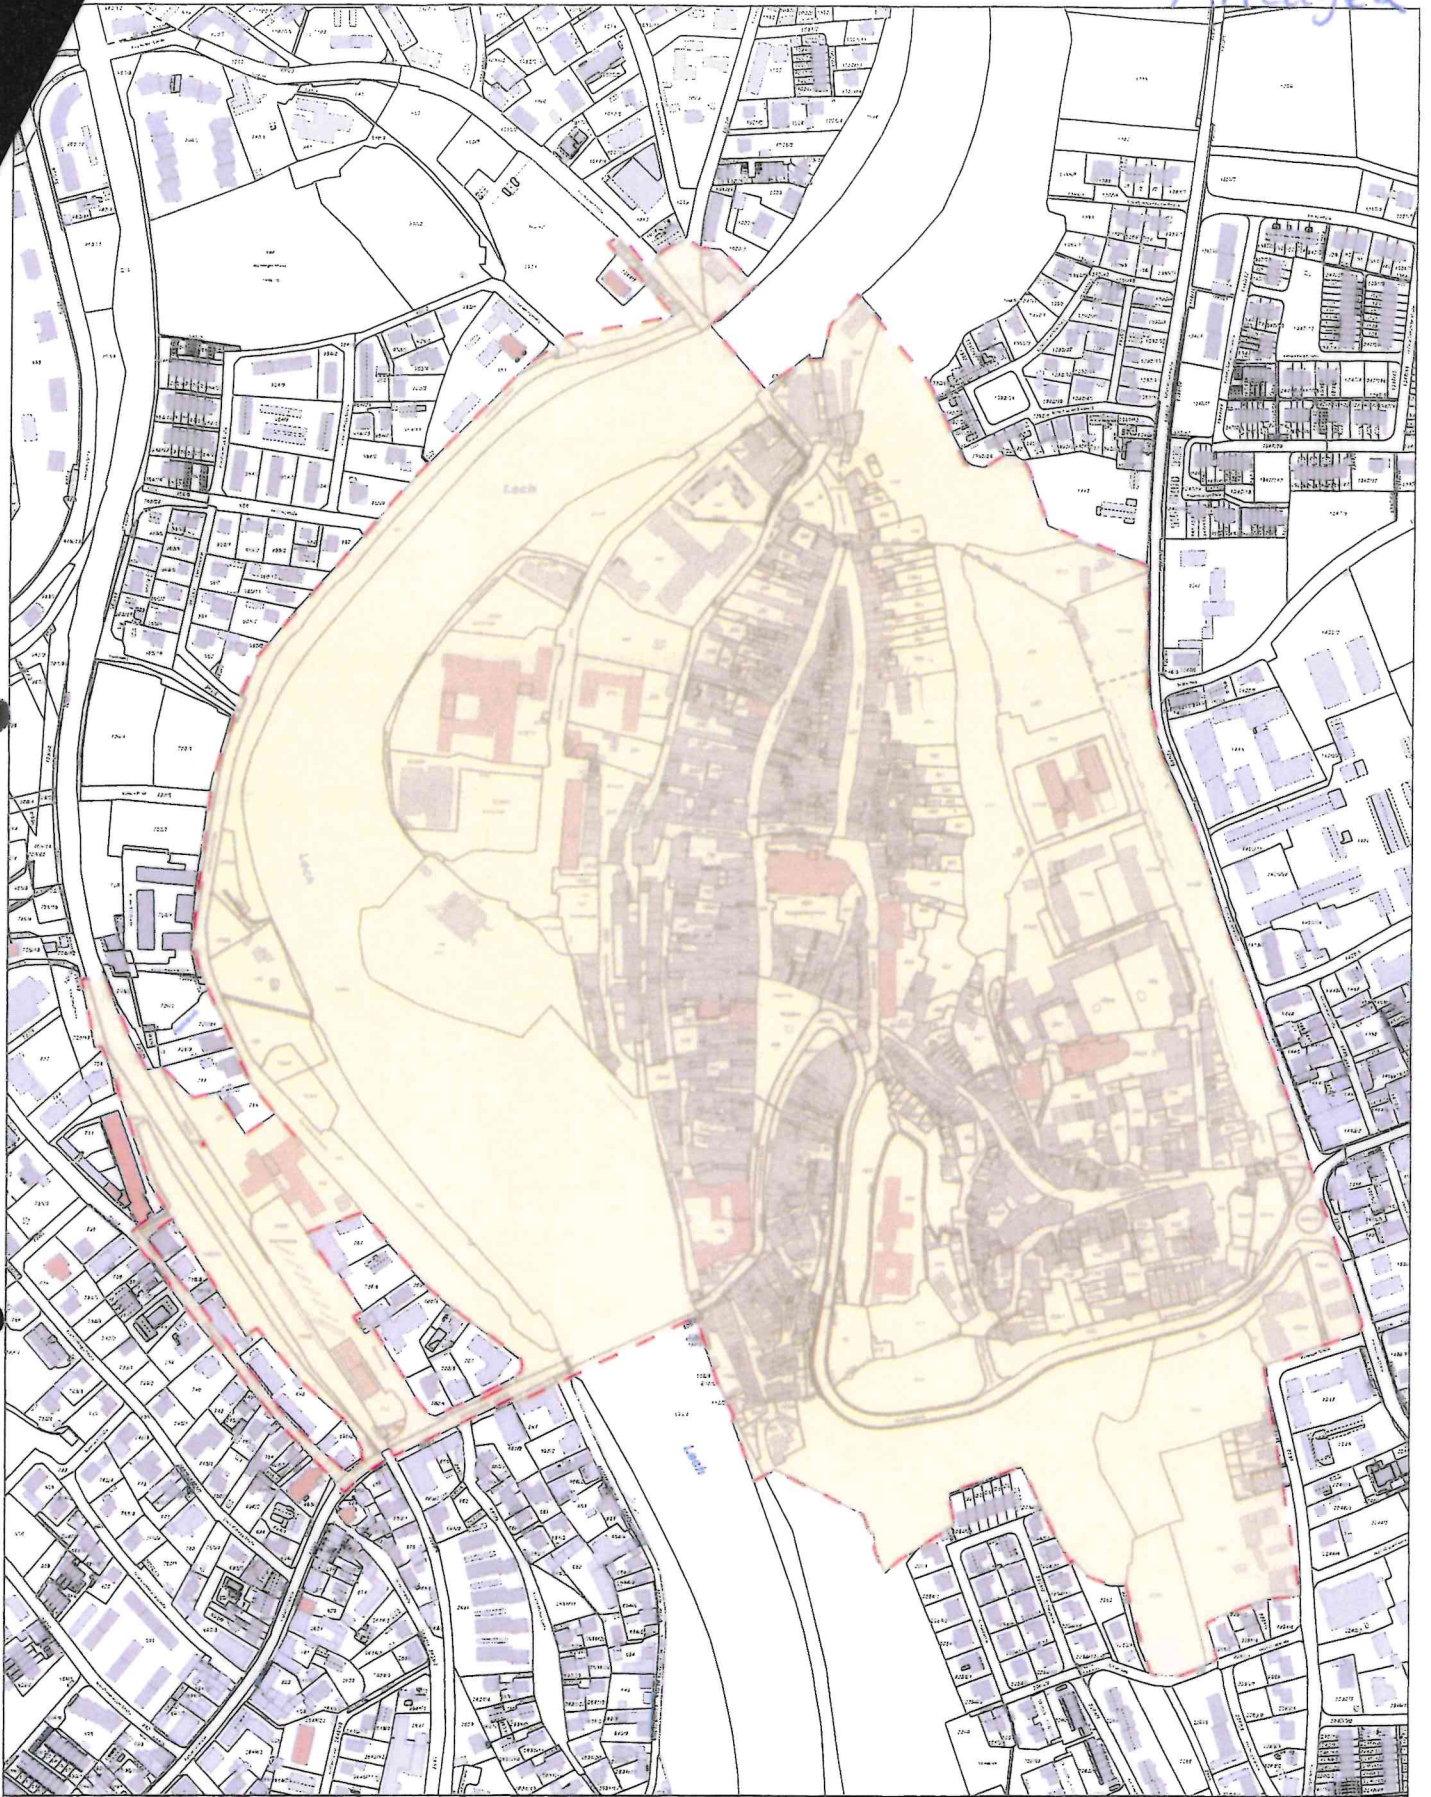

Vorbereitende Untersuchung Altstadt
Vorschlag Umgriff Untersuchungsgebiet

Kein amtlicher Lageplan, nur für dienstliche Zwecke. Zur Maßentnahme nur bedingt geeignet
©Daten: LDBV 2023



Stadt Landsberg am Lech
Erstellt von: Leonie Viktor, Bauamt
Erstellt am: 31.10.2023
Maßstab 1:6000

